


ROCKPANEL PLATTEN $\geq 8\text{mm}$

LÜFTUNGSPROFIL

ALUMINIUM FENSTERBANK

BELÜFTUNG

ROCKPANEL PLATTEN $\geq 8\text{mm}$

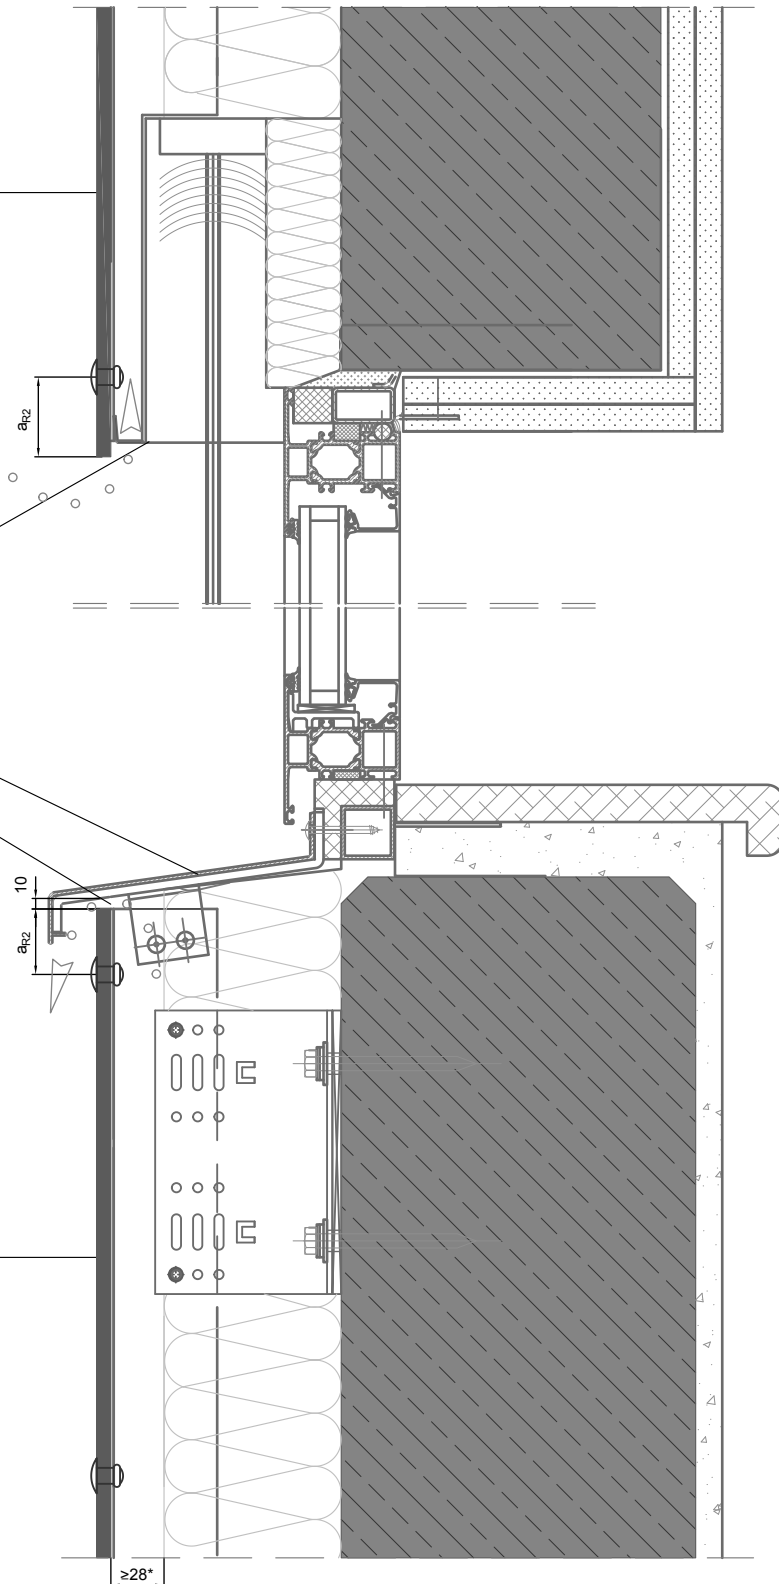

* BEI OFFENEN SYSTEM AUF ALUMINIUM-UNTERKONSTRUKTION EMPFIEHLT ROCKPANEL GROUP EINEN HINTERLÜFTUNGSRAUM VON 40-100 MM

Detail 2-352

Sturz- und Brüstungsdetail mit
Sonnenschutz (mit ROCKPANEL
Producten)

Rockpanel®

a **ROCKWOOL** company