


ROCKPANEL PLAATMATERIAAL  $\geq 8\text{mm}$

VENTILATIEPROFIEL

ALUMINIUM WATERSLAG MET KOPSHOT

VENTILATIEPROFIEL

ROCKPANEL PLAATMATERIAAL  $\geq 8\text{mm}$

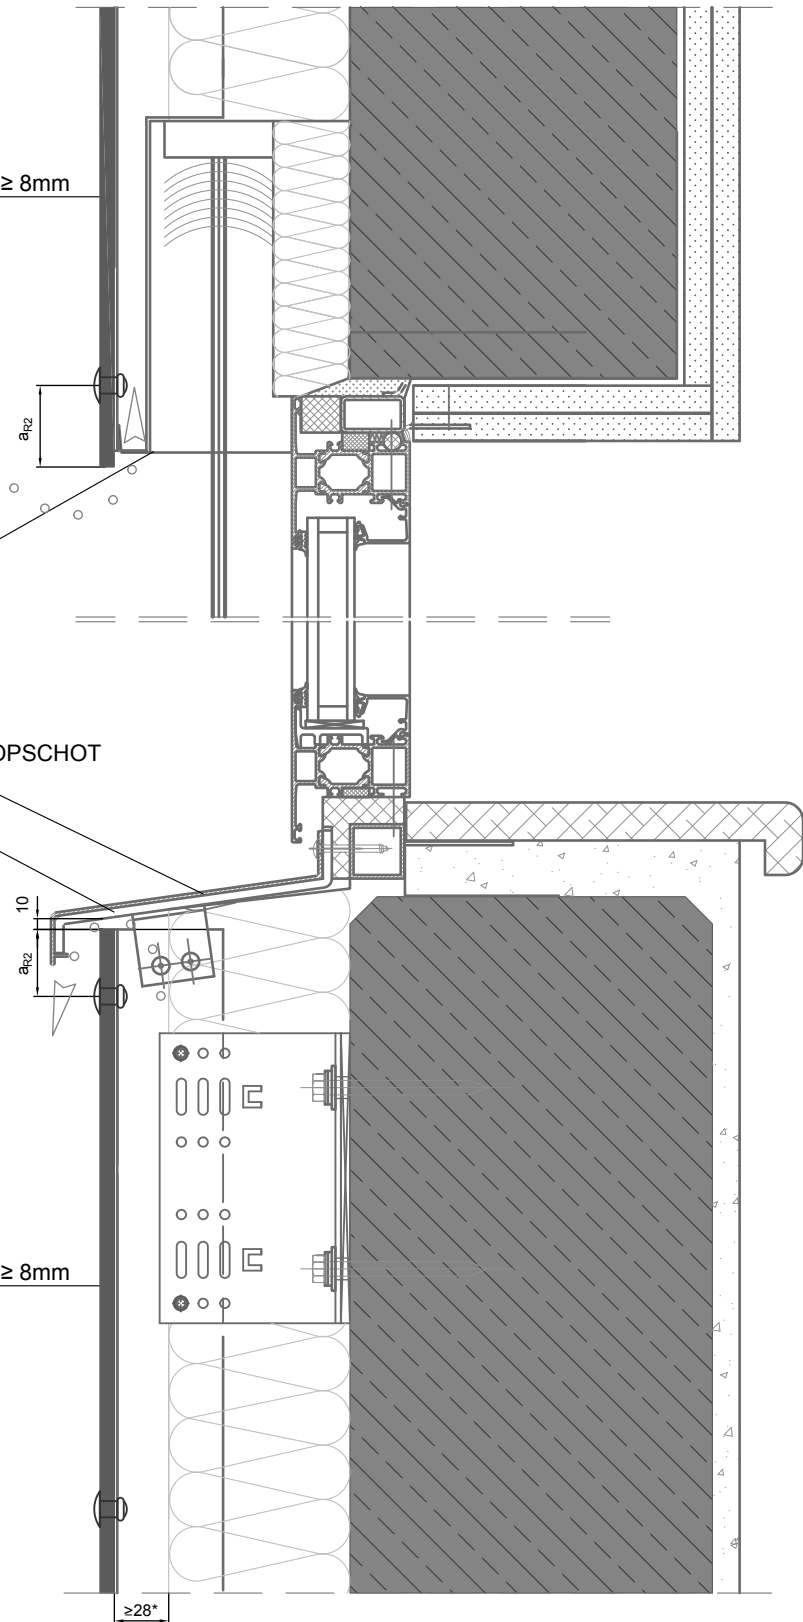

\* BIJ OPEN GEVELSYSTEMEN OP ALUMINIUM ACHTERCONSTRUCTIE  
ADVISEERT ROCKPANEL GROUP EEN SPOUWDIEPTE VAN 40-100 MM

Detail 2-352

Verticale kozijnaansluiting met zonwering  
op aluminium achterconstructie

Rockpanel®

a ROCKWOOL® company