


NOTAS:

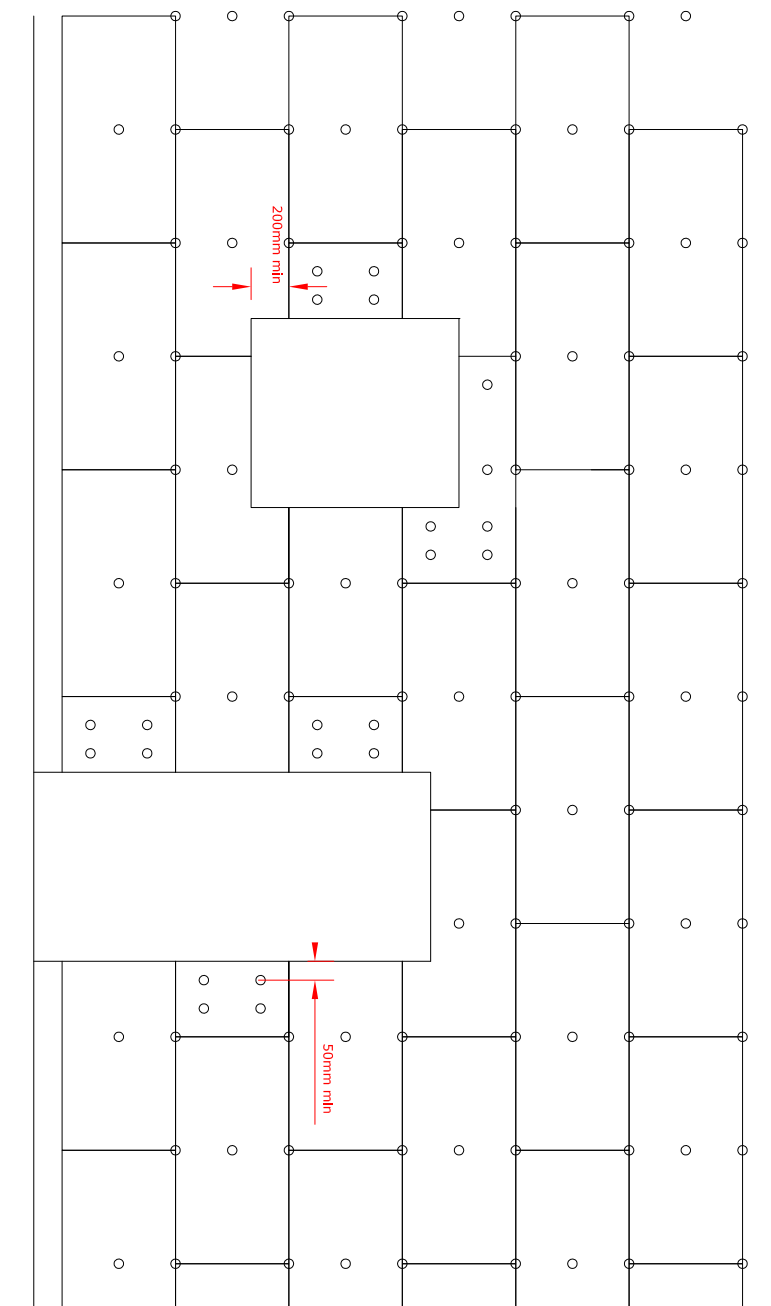

ROCKWOOL®

ADMINISTRACIÓN Y SERVICIO A CLIENTES

Bruce 50, 3º 3ª -08010 BARCELONA

www.rockwool.es e-mail: info@rockwool.es tel. 933189028

PROYECTO:

REDART

TRABAJO :

DESCRIPCIÓN:

DETALLE DISTRIBUCIÓN FLAJACIONES EN
FACHADA TIPO "T"

ESCALA: 1:20 FECHA: 2013

TAMAÑO HOJA: A4 DIBUJADO POR: DEP. TÉCNICO

NÚMERO DE PLANO: **D-01**

Este detalle de diseño ha sido producido por Rockwool basado en información extractada de vistas de obra. Este detalle se ha realizado para mostrar la instalación del sistema Rockwool y no debe ser utilizado como referencia para la ejecución de obra. Rockwool no aceptará ninguna responsabilidad por los detalles constructivos del mismo. Rockwool no aceptará ninguna responsabilidad por este detalle a menos que se encuentre recogido dentro de un acuerdo de garantía entre Rockwool y ustedes para este proyecto concreto.