


NOTAS:

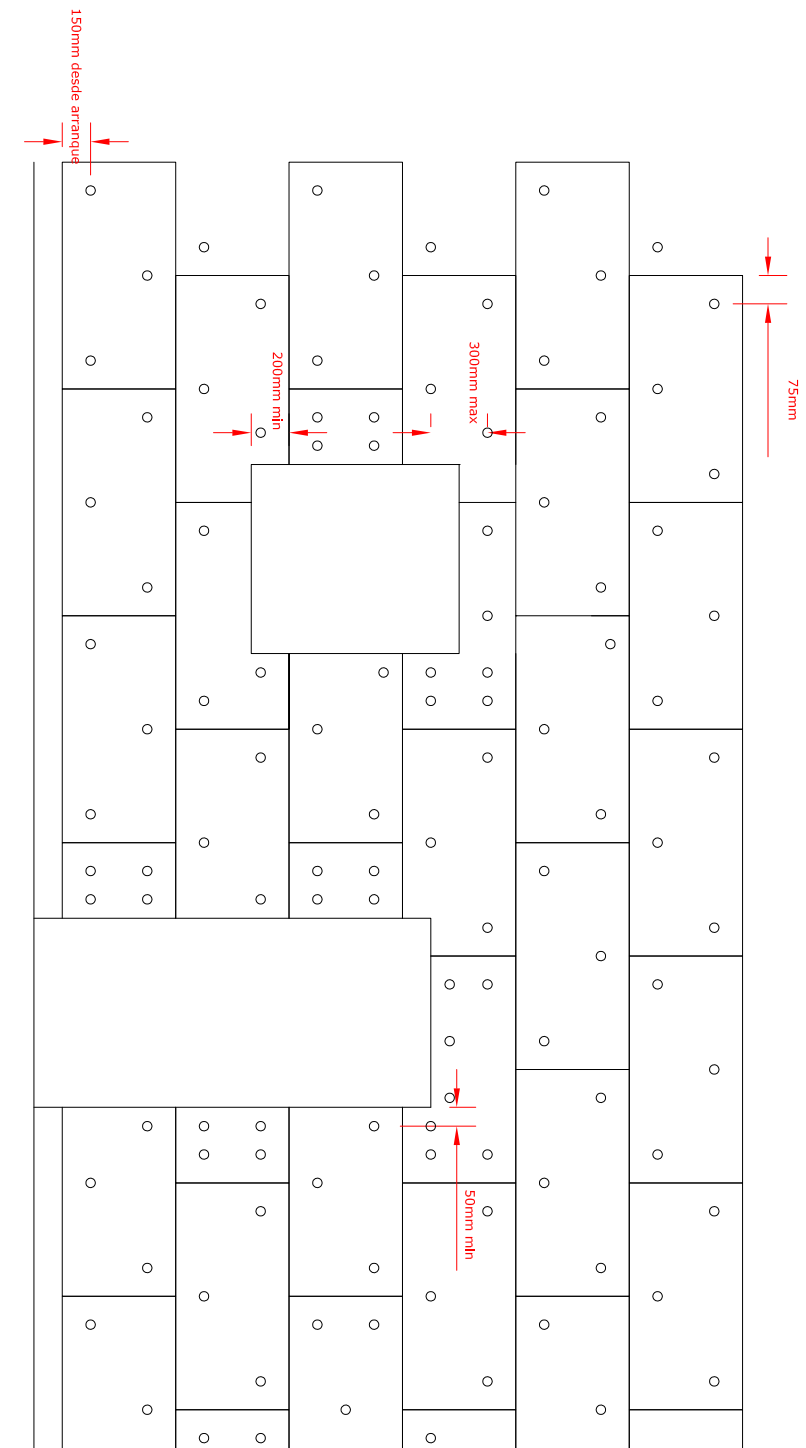

**ROCKWOOL®**

ADMINISTRACIÓN Y SERVICIO A CLIENTES

Bruc 50, 3<sup>er</sup> 3<sup>a</sup> -08010 BARCELONA

www.rockwool.es e-mail: info@rockwool.es tel. 933189028

PROYECTO:

REDART

TRABAJO :

DESCRIPCIÓN:

DETALLE DISTRIBUCIÓN FIJACIONES EN  
FACHADA TIPO "W"

ESCALA: 1:20 FECHA: 2013

TAMAÑO HOJA: A4 DIBUJADO POR: DEP. TÉCNICO

NÚMERO DE PLANO: D-02

Este detalle de diseño ha sido producido por Rockwool basado en información extractada de vistas de obra. Este detalle se ha realizado para mostrar la instalación del sistema Rockwool y de los detalles constructivos del mismo. Rockwool no aceptará ninguna responsabilidad por este detalle a menos que se encuentre recogido dentro de un acuerdo de garantía entre Rockwool y ustedes para este proyecto concreto.