


NOTAS:
La colocación de la malla de refuerzo se realizará previamente a la instalación de la malla de refuerzo general.

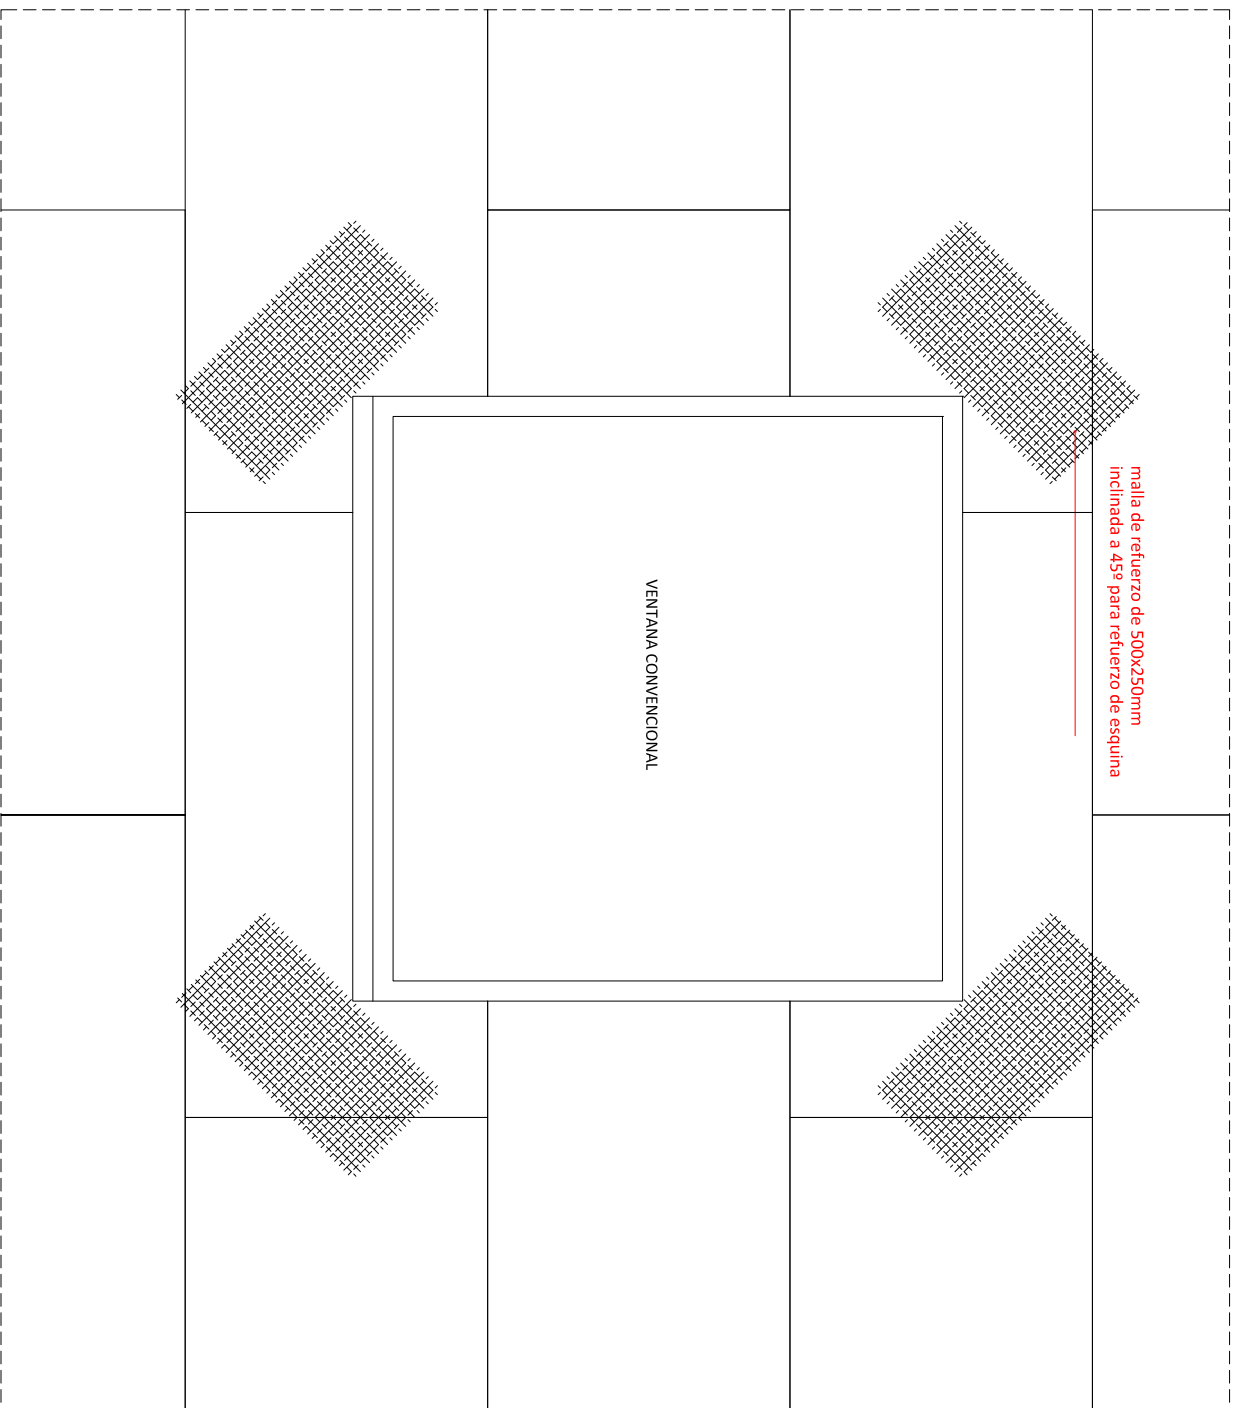

ROCKWOOL®

ADMINISTRACIÓN Y SERVICIO A CLIENTES

Bruic 50, 3º 3ª -08010 BARCELONA

www.rockwool.es e-mail: info@rockwool.es tel. 933189028

PROYECTO:

REDAT

TRABAJO :

DESCRIPCIÓN:

DETALLE MALLA DE REFUERZO EN
ESQUINAS DE VENTANAS

ESCALA:

1:7,5

FECHA:

2013

TAMAÑO HOJA:

A4

DIBUJADO POR:

DEP. TÉCNICO

NÚMERO DE PLANO:

D-04

Este detalle de diseño ha sido producido por Rockwool basado en información extraída de visitas de obra. Este detalle se ha realizado para mostrar la instalación del sistema Rockwool y debería ser utilizado como referencia por el equipo de diseño del proyecto en la producción de los planos constructivos del mismo. Rockwool no acepta ninguna responsabilidad por este detalle de diseño, sino que se reserva el derecho de un acuerdo de garantía entre Rockwool y ustedes para este proyecto concreto.