


NOTAS:

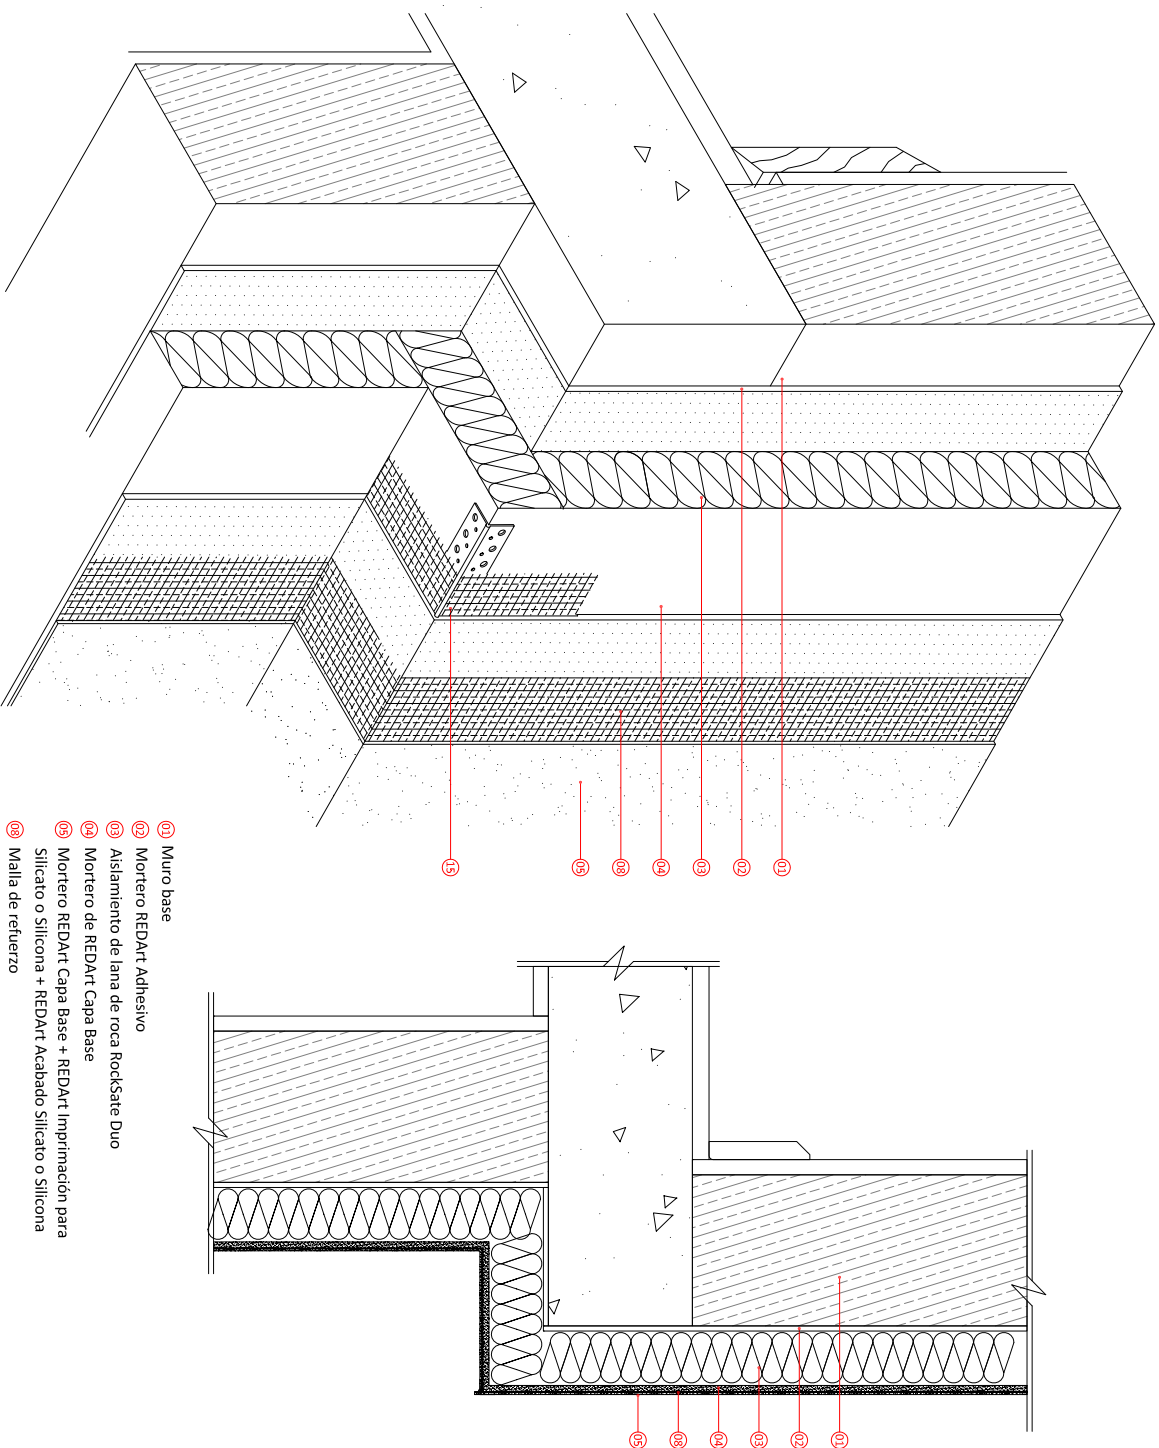

- 11 Muro base
- 12 Mortero REDART Adhesivo
- 13 Aislamiento de lana de roca Rockkate Duo
- 14 Mortero de REDART Capa Base
- 15 Mortero REDART Capa Base + REDART Impregnación para Silicato o Silicona + REDART Acabado Silicato o Silicona
- 16 Malla de refuerzo
- 17 Refuerzo de esquina con perfil, malla y goterón incorporado

ROCKKWOL

ADMINISTRACIÓN Y SERVICIO A CLIENTES

Bruic 50, 3º 3ª -080110 BARCELONA

www.rockwool.es e-mail: info@rockwool.es tel. 933189028

PROYECTO:

REDART

TRABAJO :

DESCRIPCIÓN:

DETALLE DESNIVEL DE FACHADA

ESCALA:

1:7,5

FECHA:

2013

TAMAÑO HOJA:

A4

DIBUJADO POR:

DEP. TÉCNICO

NÚMERO DE PLANO:

D-12

Este detalle de diseño ha sido producido por Rockwool basado en información extraída de visitas de obra. Este detalle se ha realizado para mostrar la instalación del sistema Rockwool y deberá ser utilizado como referencia por el equipo de diseño del proyecto en la producción de planos. Este detalle a menos que se encuentre recogido dentro de un acuerdo de garantía entre Rockwool y usted para este proyecto concreto.